



Comune
di Colognola ai Colli

Comune
di Illasi

***Messa in sicurezza permanente
del sito di interesse regionale
"Bocca Scalucce"***


PROGETTO ESECUTIVO
- FASE 2 -

Contenuto	1
INQUADRAMENTO CARTOGRAFICO	
Progettazione Dott. Geol. Davide Dal Degan 	Scala varie
	Data marzo 2018
DAVIDE DAL DEGAN GEOLOGO GEOLOGIA - GEOTECNICA - AMBIENTE	Via Strà n. 116 - 37042 - Caldiero (Verona) Tel. Fax. 0457650996 - Cell. 3483680529 e - mail: davidedaldegan@alice.it pec: davidedaldegan@epap.sicurezza.postale.it
L'autore si riserva la proprietà di questo elaborato ai sensi di legge, con divieto di riprodurlo e comunque di renderlo noto a terzi senza autorizzazione	


Estratto carta topografica IGM
Foglio 124 Verona Est - Scala 1:50.000




Estratto Carta Tecnica Regionale CTR
Elementi 124151 "San Vittore" - 124154 "San Zeno" - Scala 1:5.000

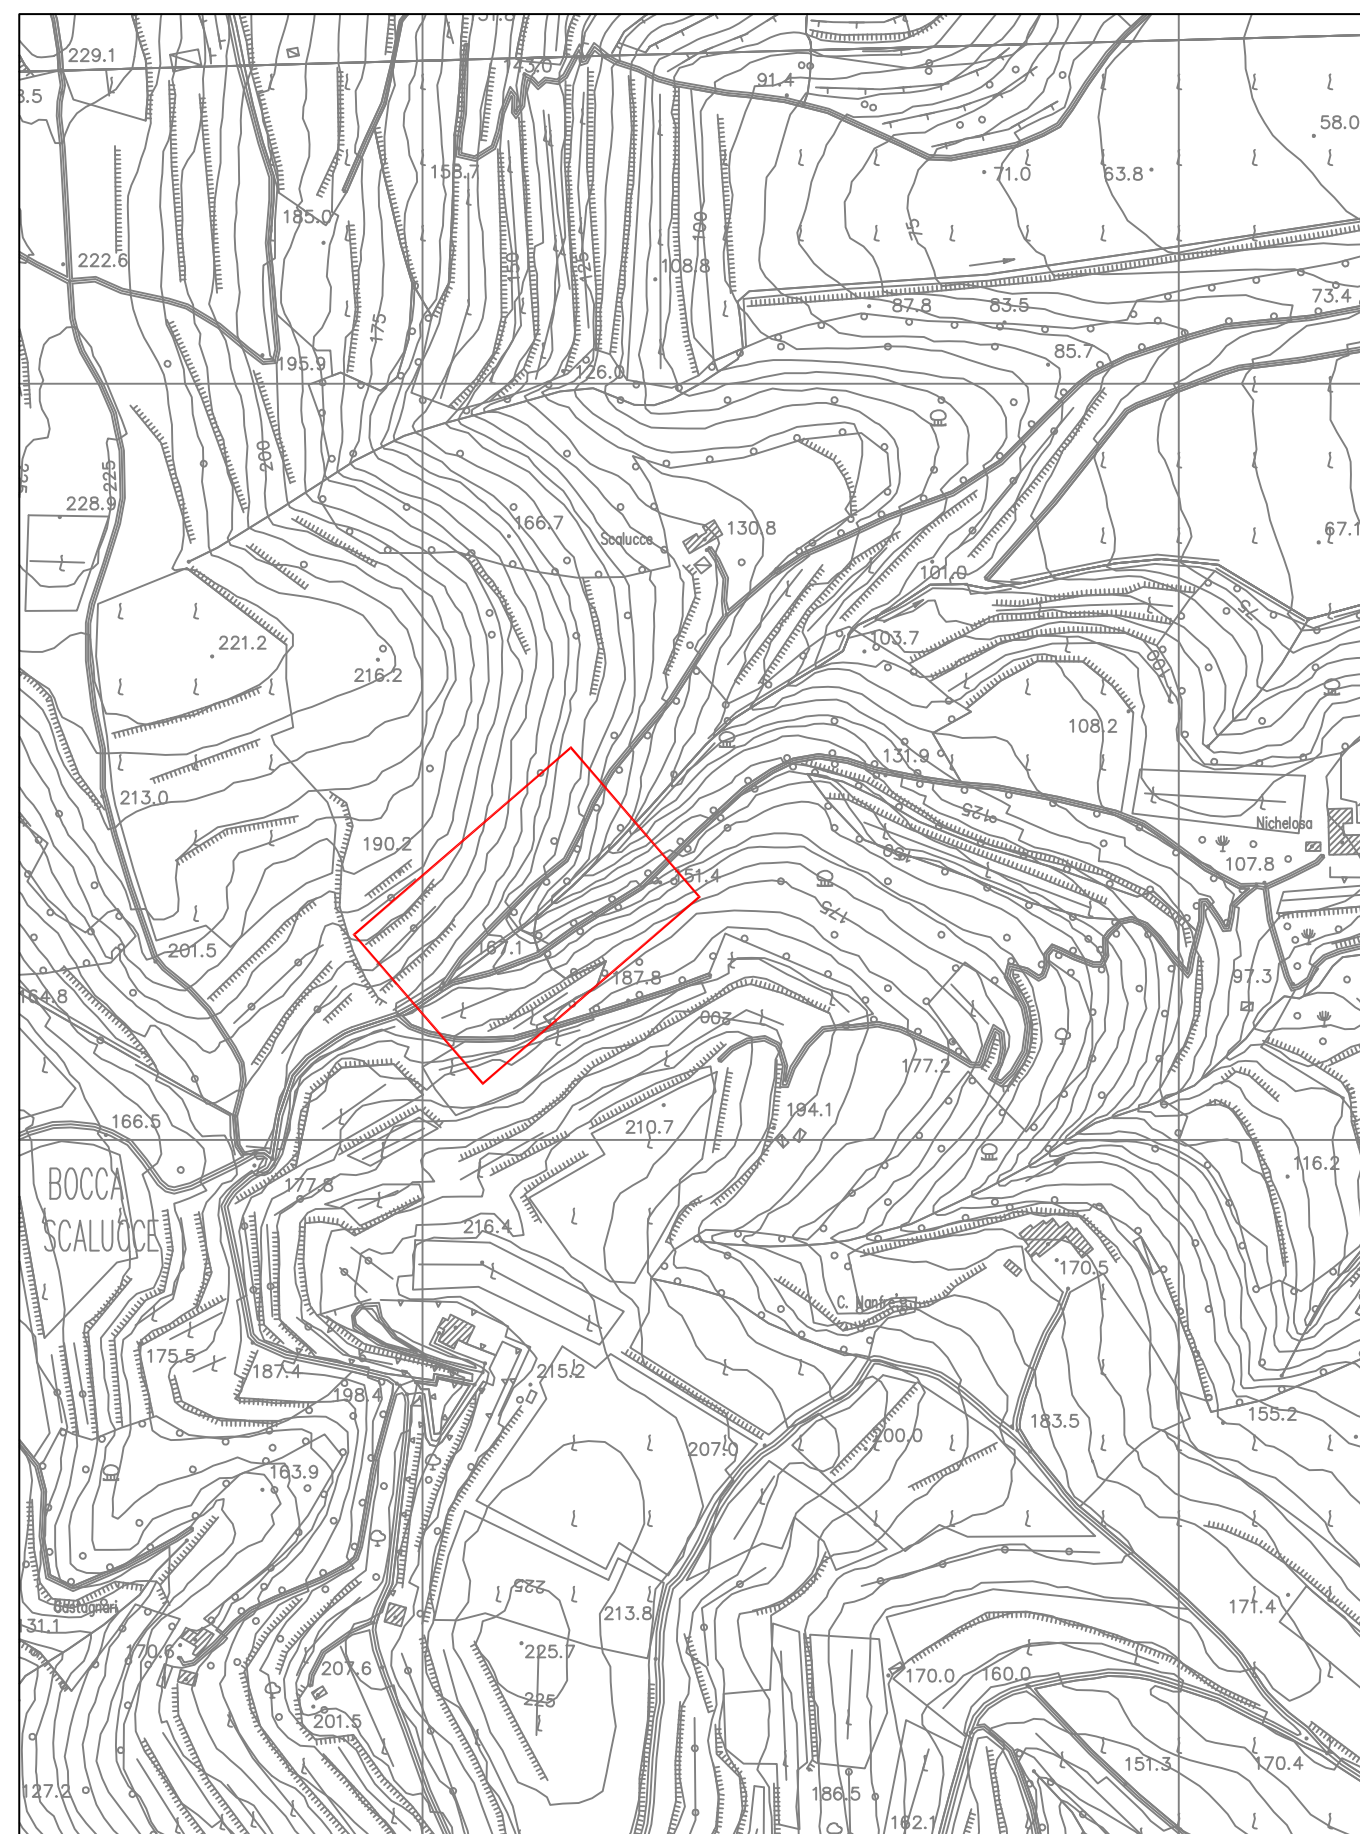

Estratto mappa catastale
In nero - Comune di Illasi Fg. 32, mapp. 117 (parte)
In blu - Comune di Colognola ai Colli Fg. 8, mapp. 17
Scala 1:2.000

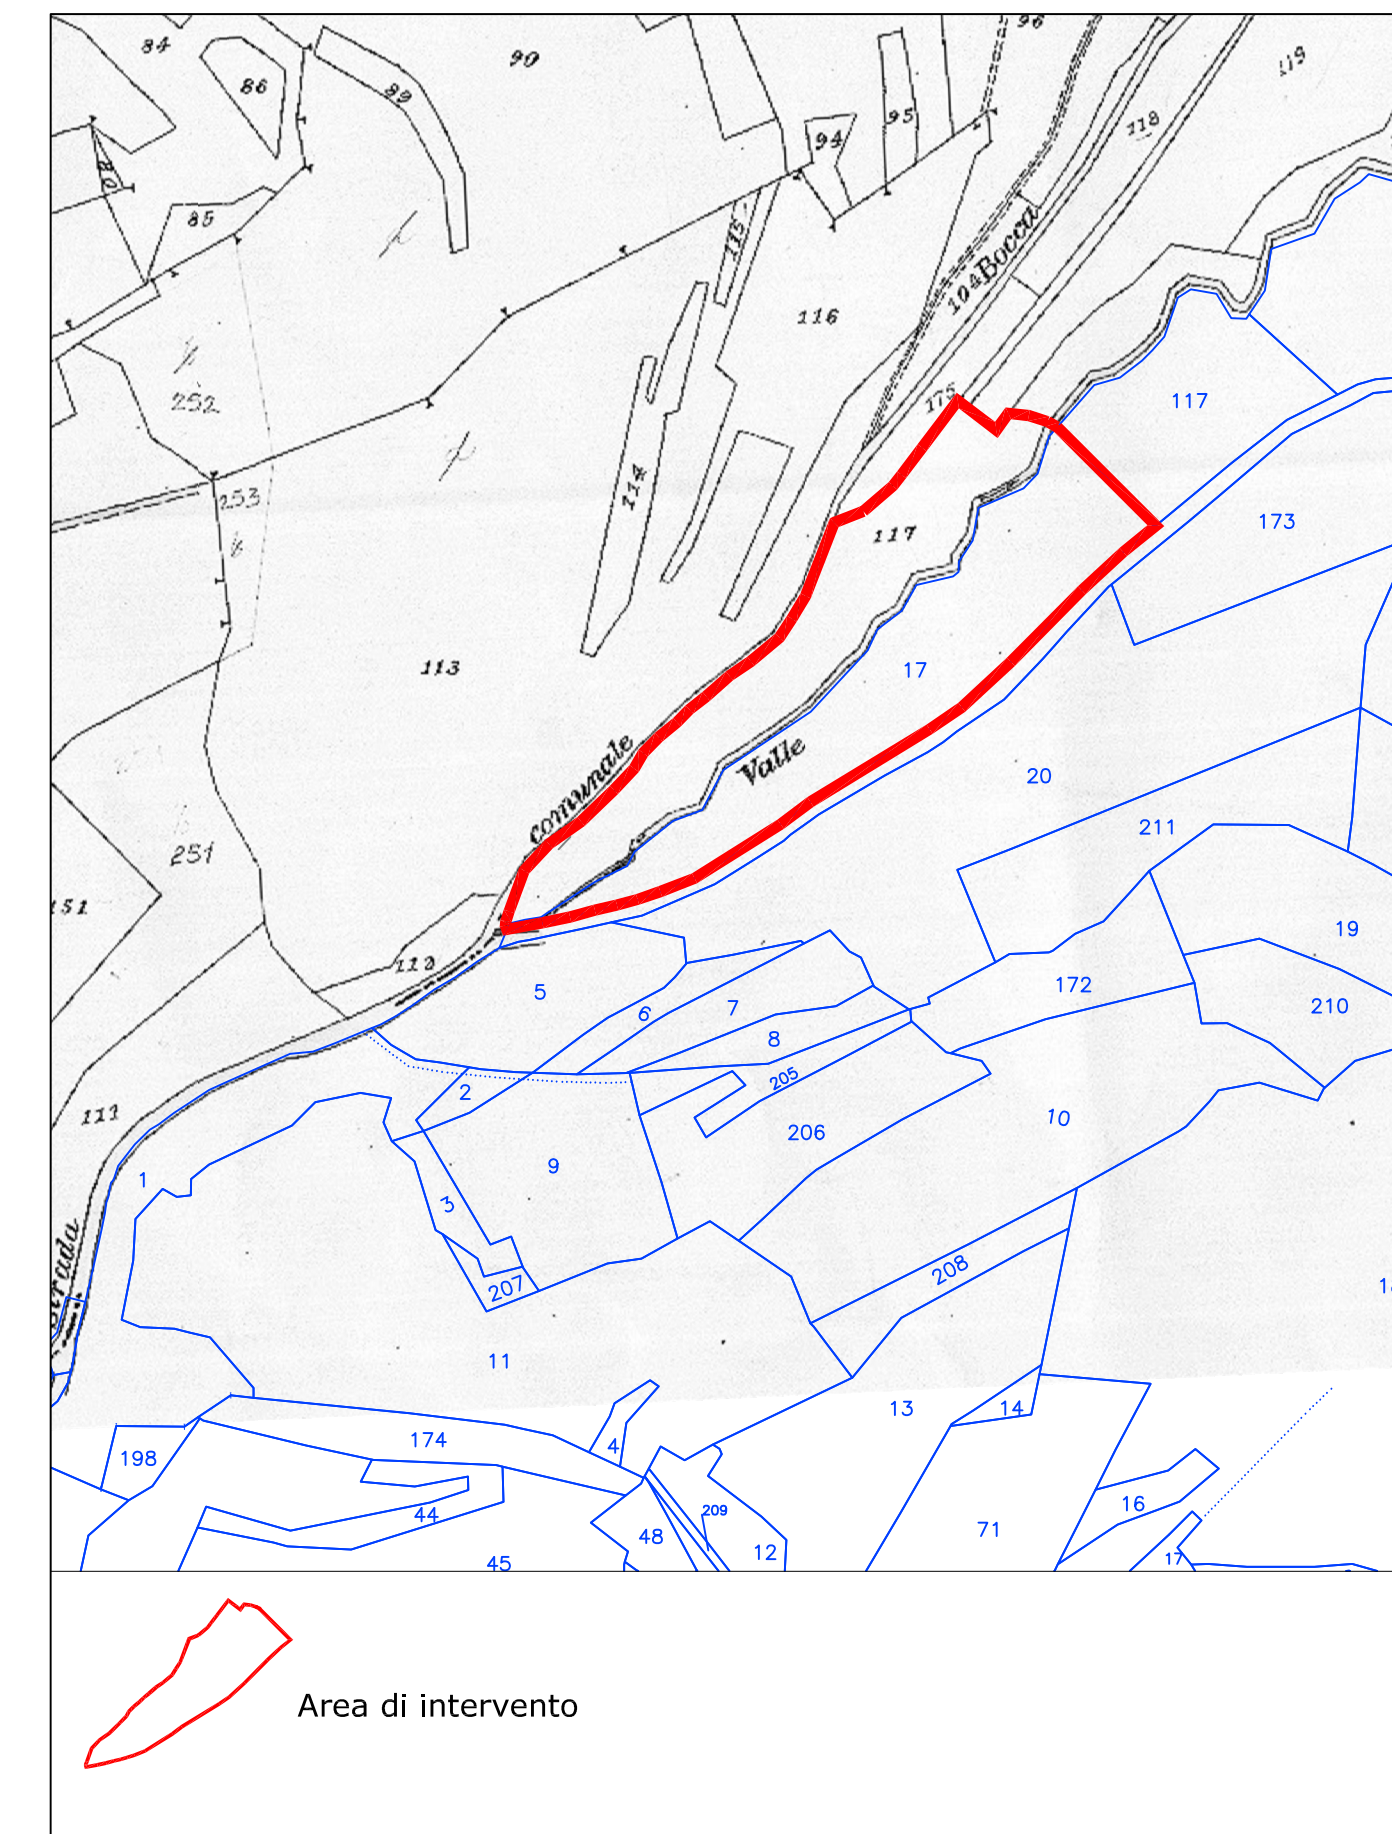


Estratto ortofoto
Sezione 124150 - Riportato in Scala 1:5.000

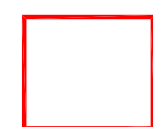


Area in esame

Estratto P.A.T. Comune di Illasi
Tav. 1 Carta dei Vincoli e della Pianificazione
Territoriale Scala 1:5.000

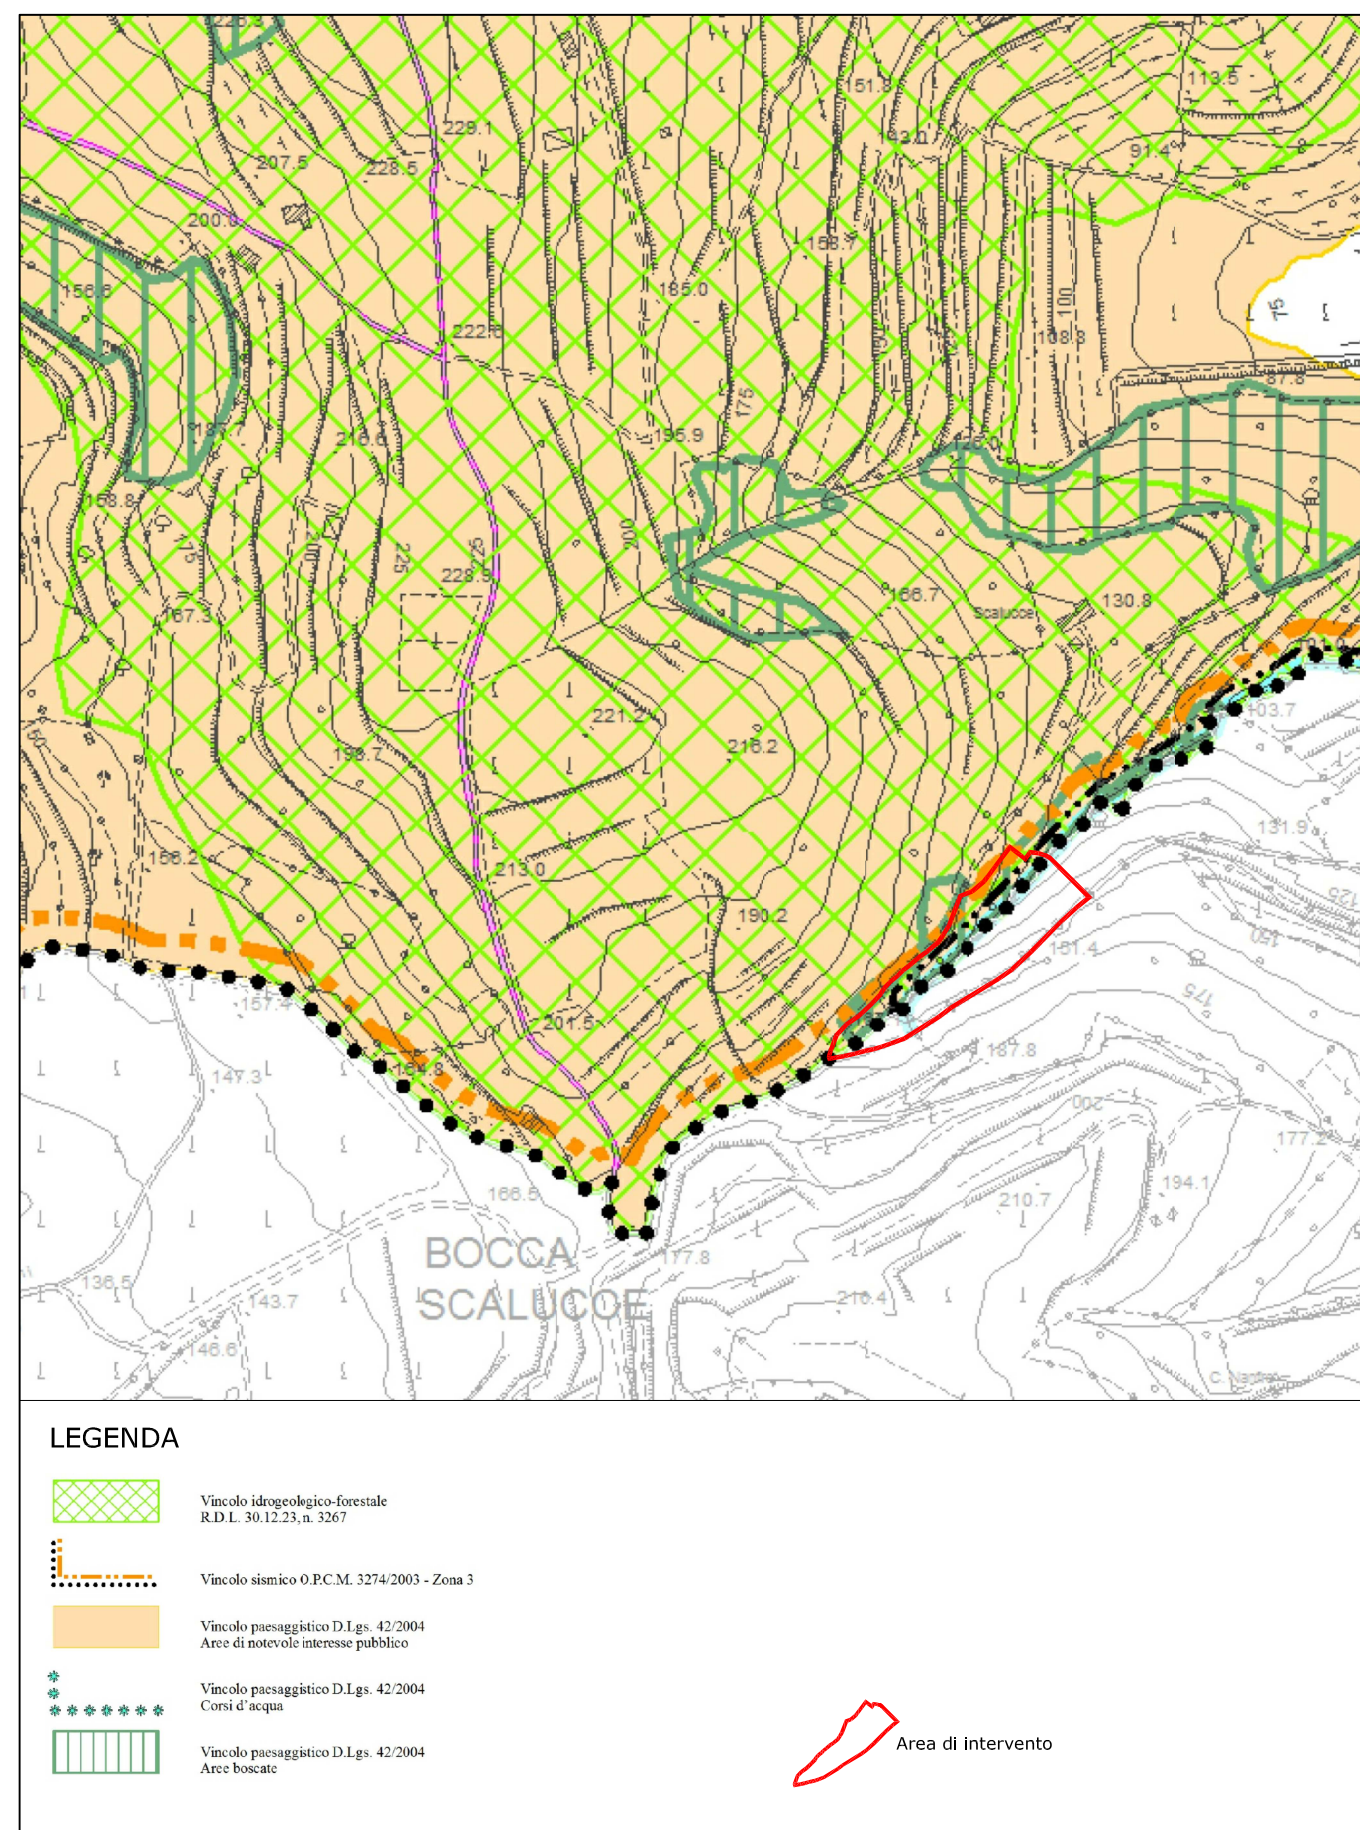

Estratto Var. 2 al P.I. Comune di Colognola ai Colli
Tav. 1 Intero territorio comunale
 Scala 1:5.000

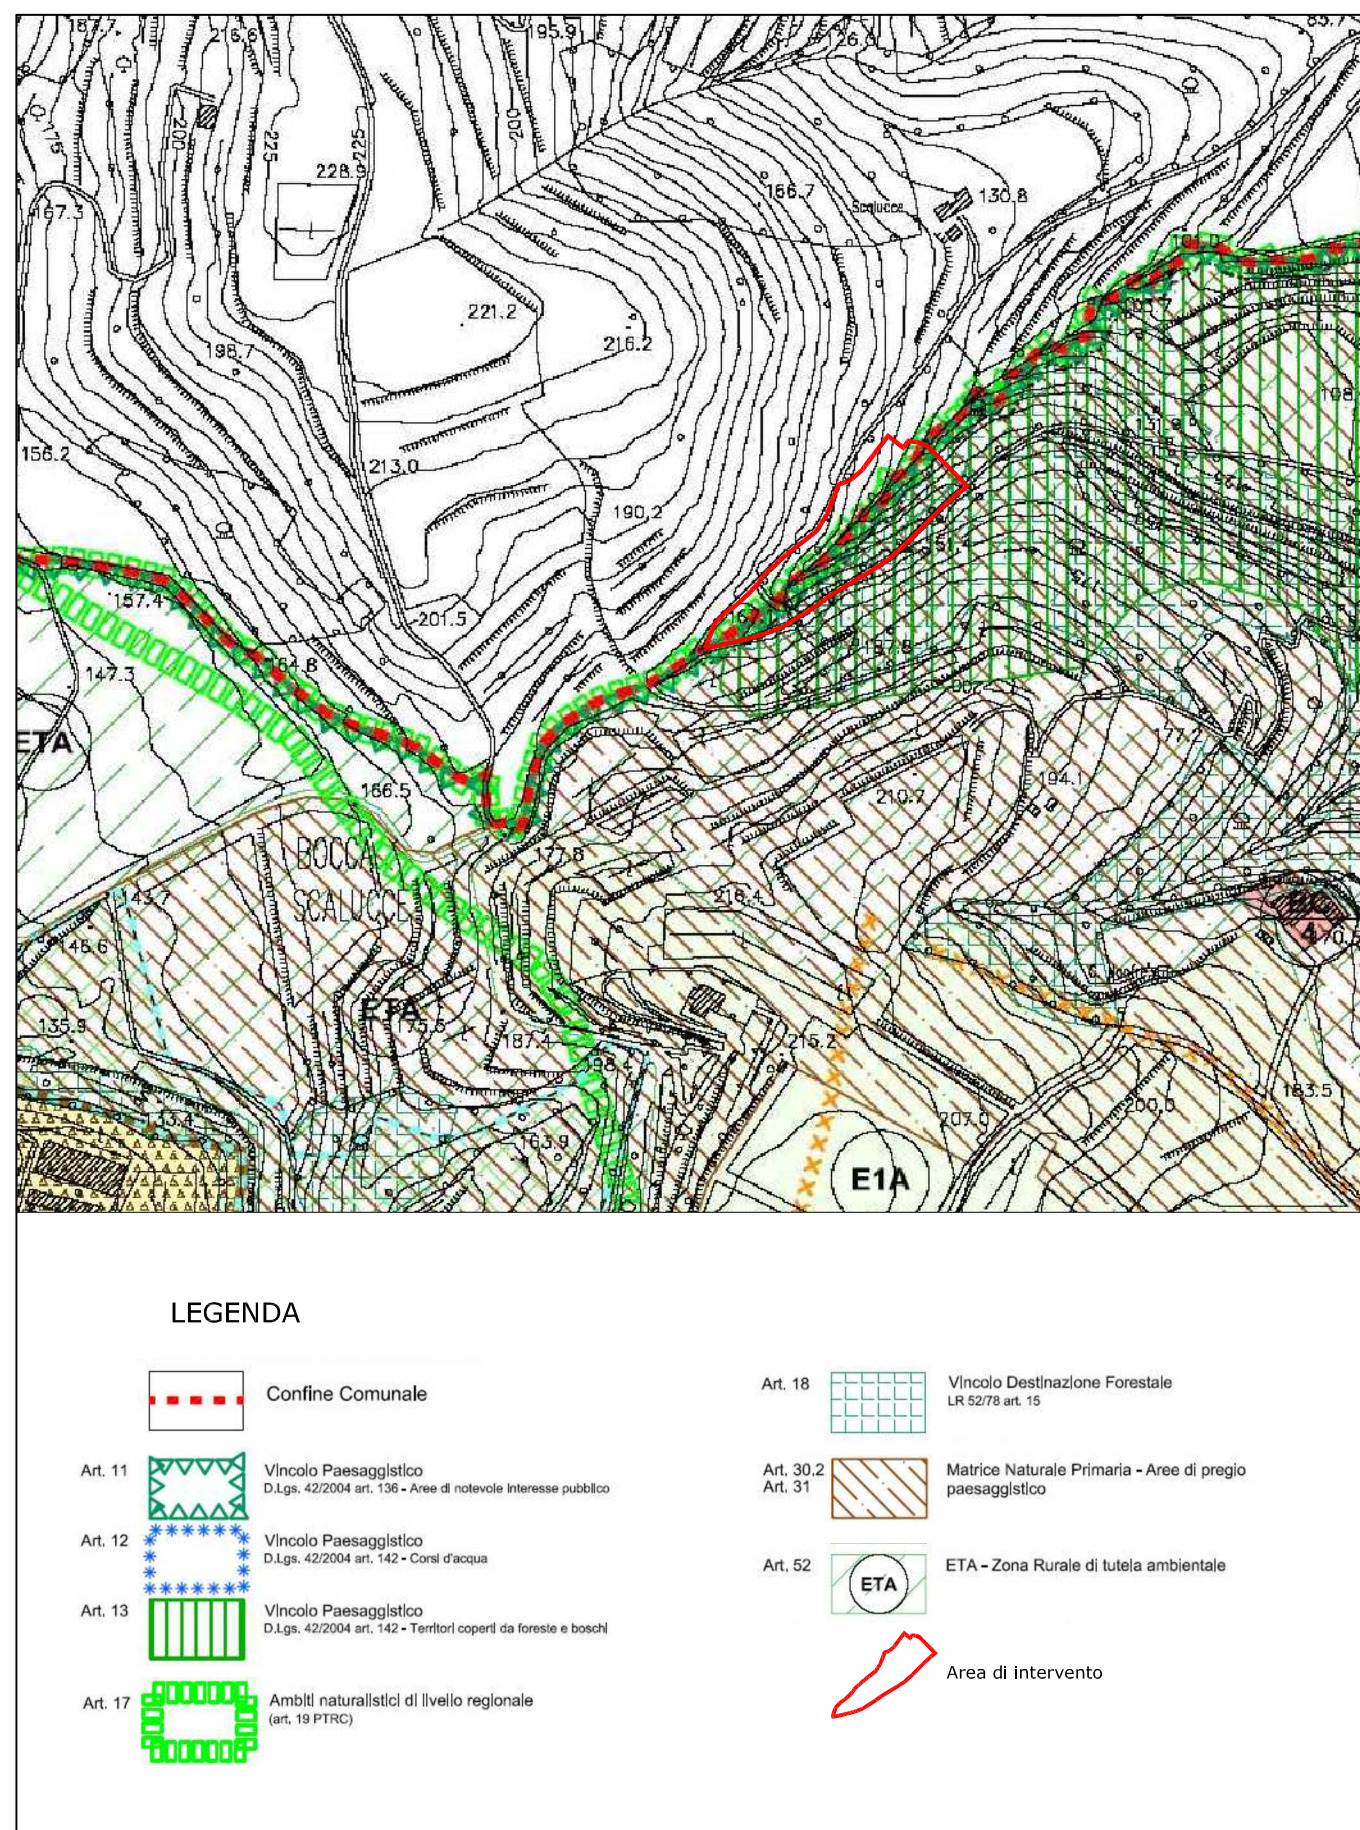

Estratto P.A.T.I. Comune di Colognola ai Colli
Tav. 1 Carta dei Vincoli e della Pianificazione
Territoriale Scala 1:5.000

