

COMUNE DI COLOGNOLA AI COLLI
PROVINCIA DI VERONA

REALIZZAZIONE DI UNA ROTATORIA TRA LA STRADA
PROVINCIALE N. 10 "DELLA VAL D'ILLASI" E LA STRADA
PROVINCIALE N. 37 "DEL SOAVE" IN LOCALITA' DECIMA

PROGETTO PRELIMINARE

Colognola ai Colli


IL PROGETTISTA
Ufficio Tecnico Comunale
Geom. Pozza Giambattista

Geom. Rinaldi Luca




Foglio XV° - M.N. 480-23-77-250-576-509

ESTRATTO CATASTALE - SCALA 1:2.000

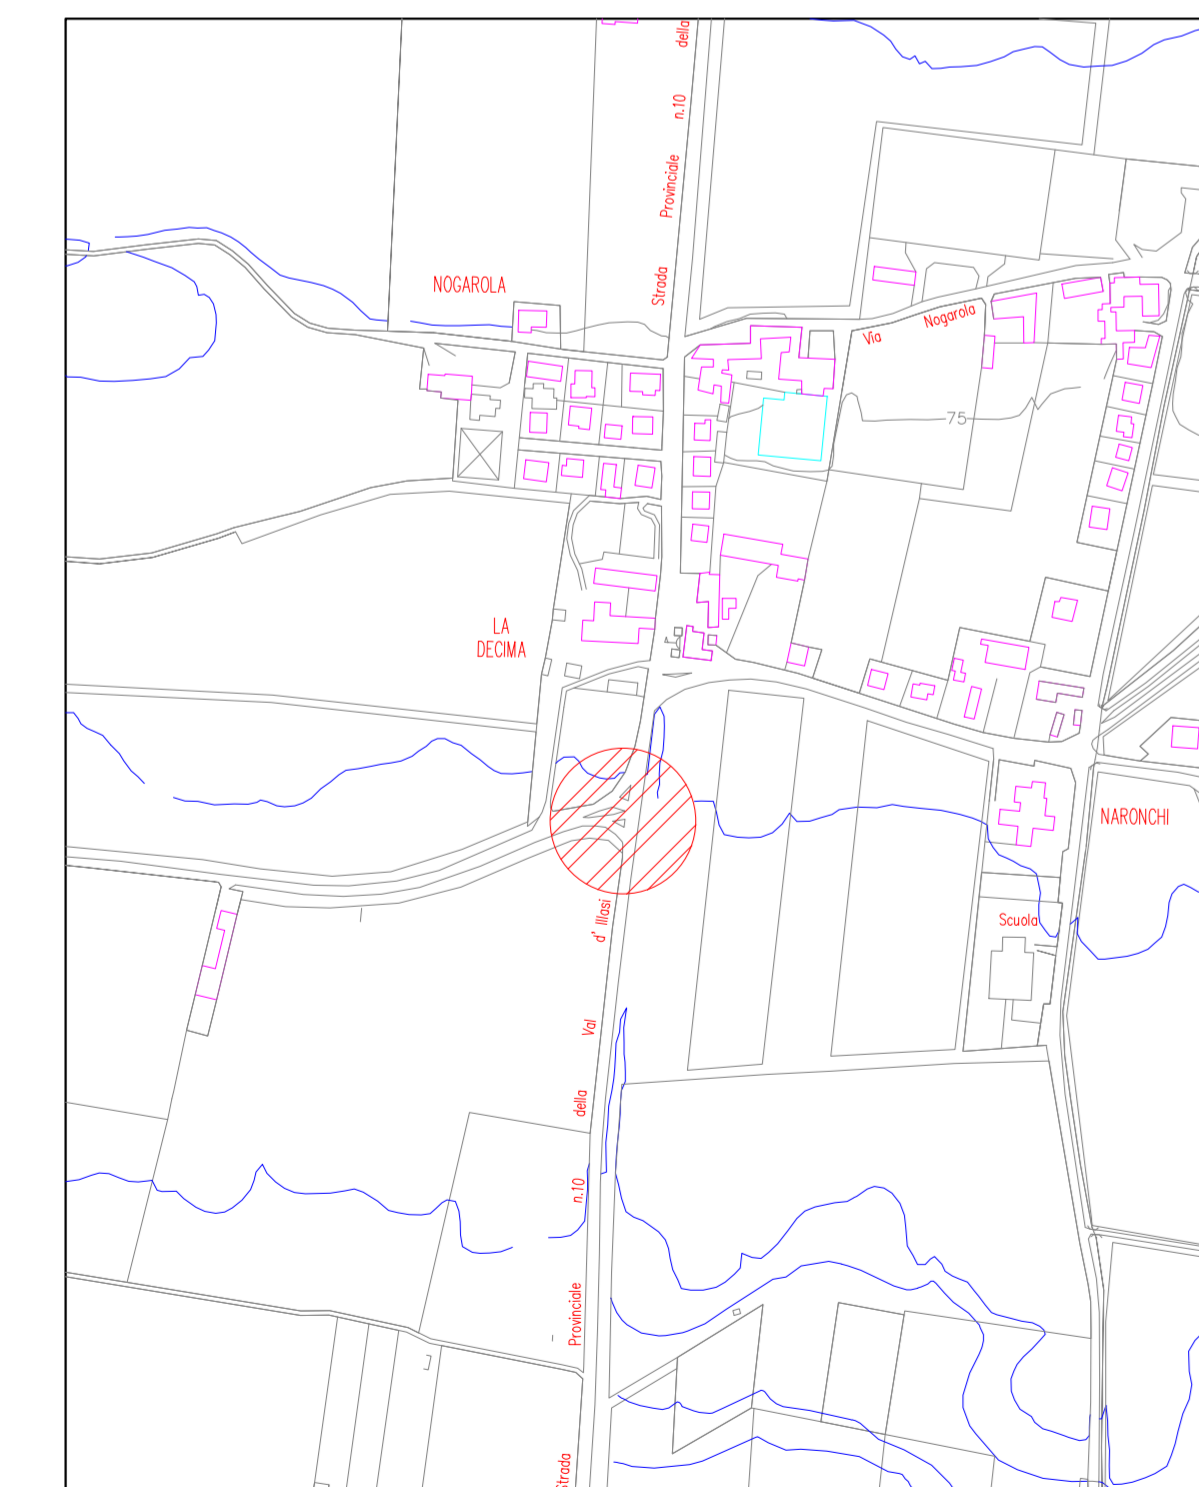


STRALCIO CATASTALE - SCALA 1:5.000

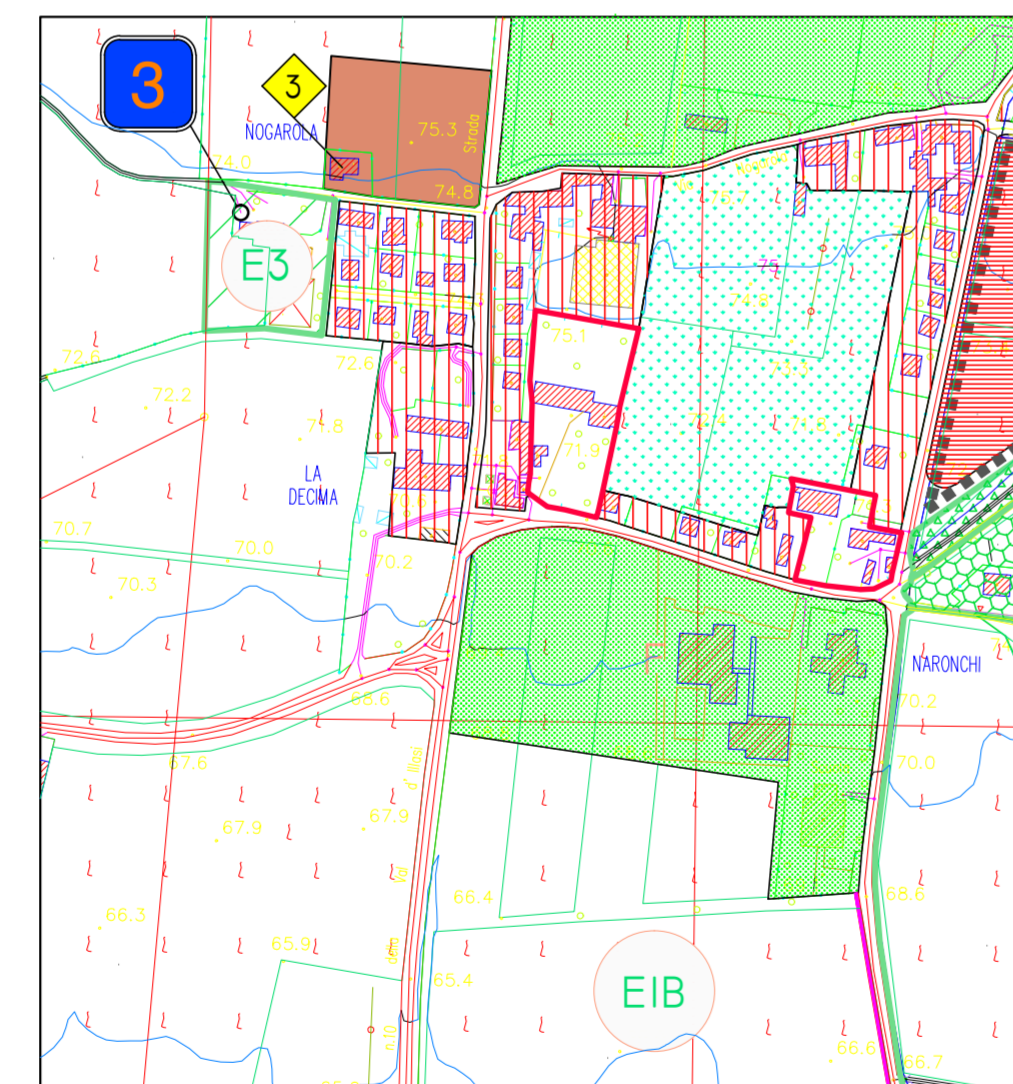

- E1-B pianura
- Zona F Servizi pubblici

STRALCIO P.R.G. - SCALA 1:5.000

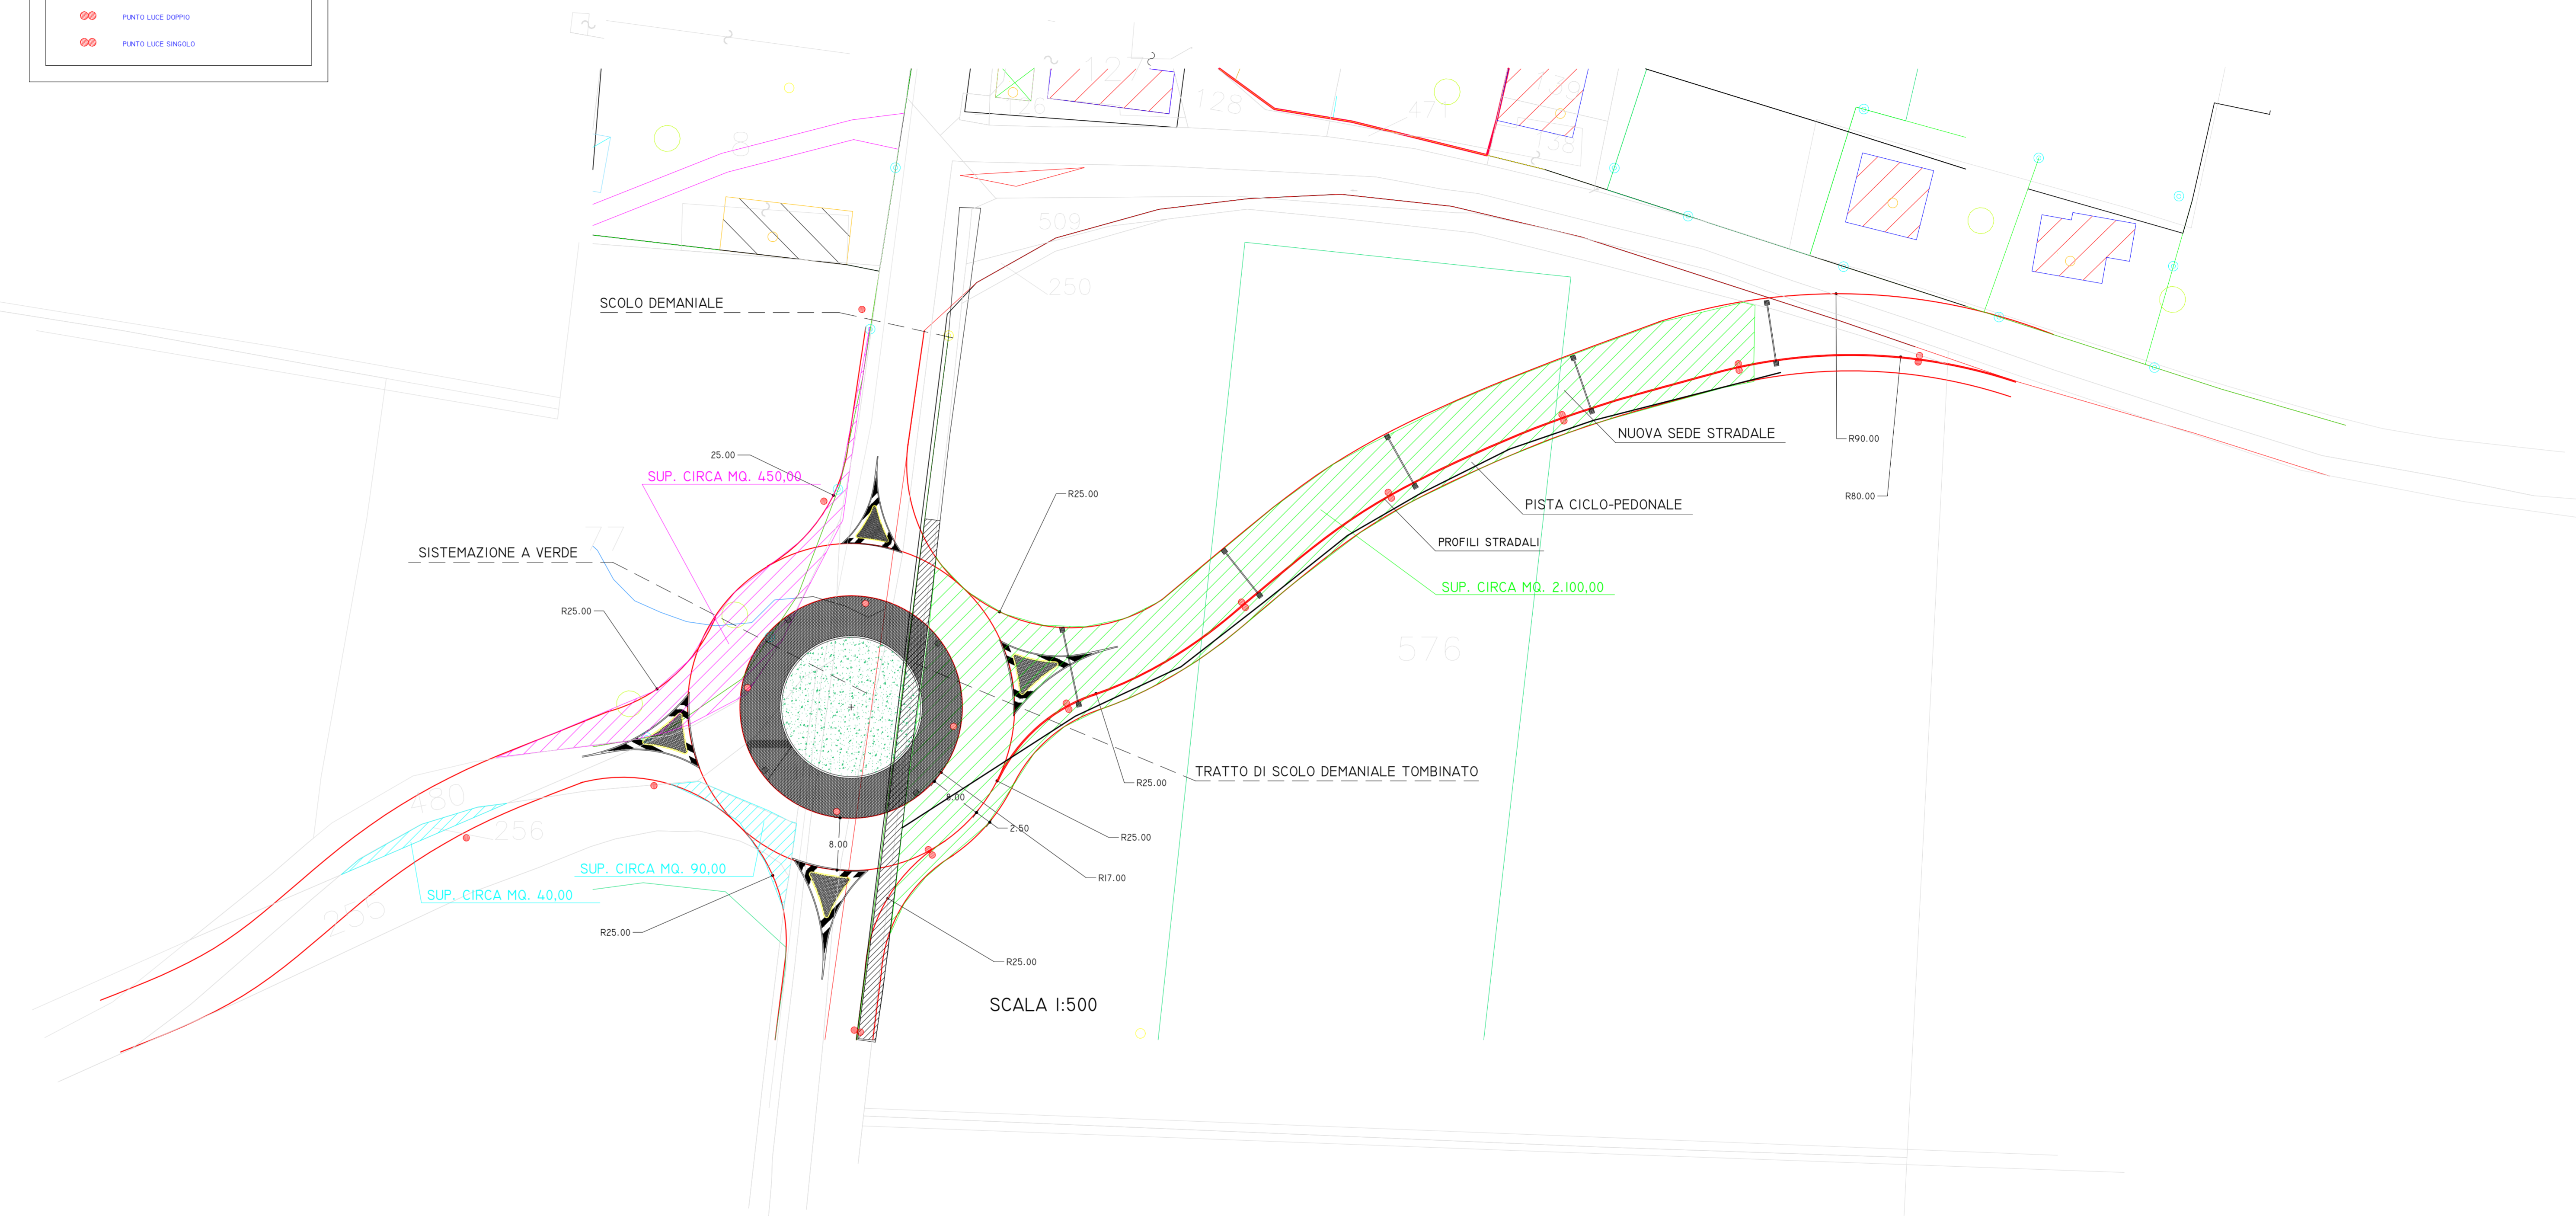

SVILUPPO PLANIMETRIA - SCALA 1:500